



### Systemschnitt SSK07 - Reinigungsanlage - Rigole M 1:100

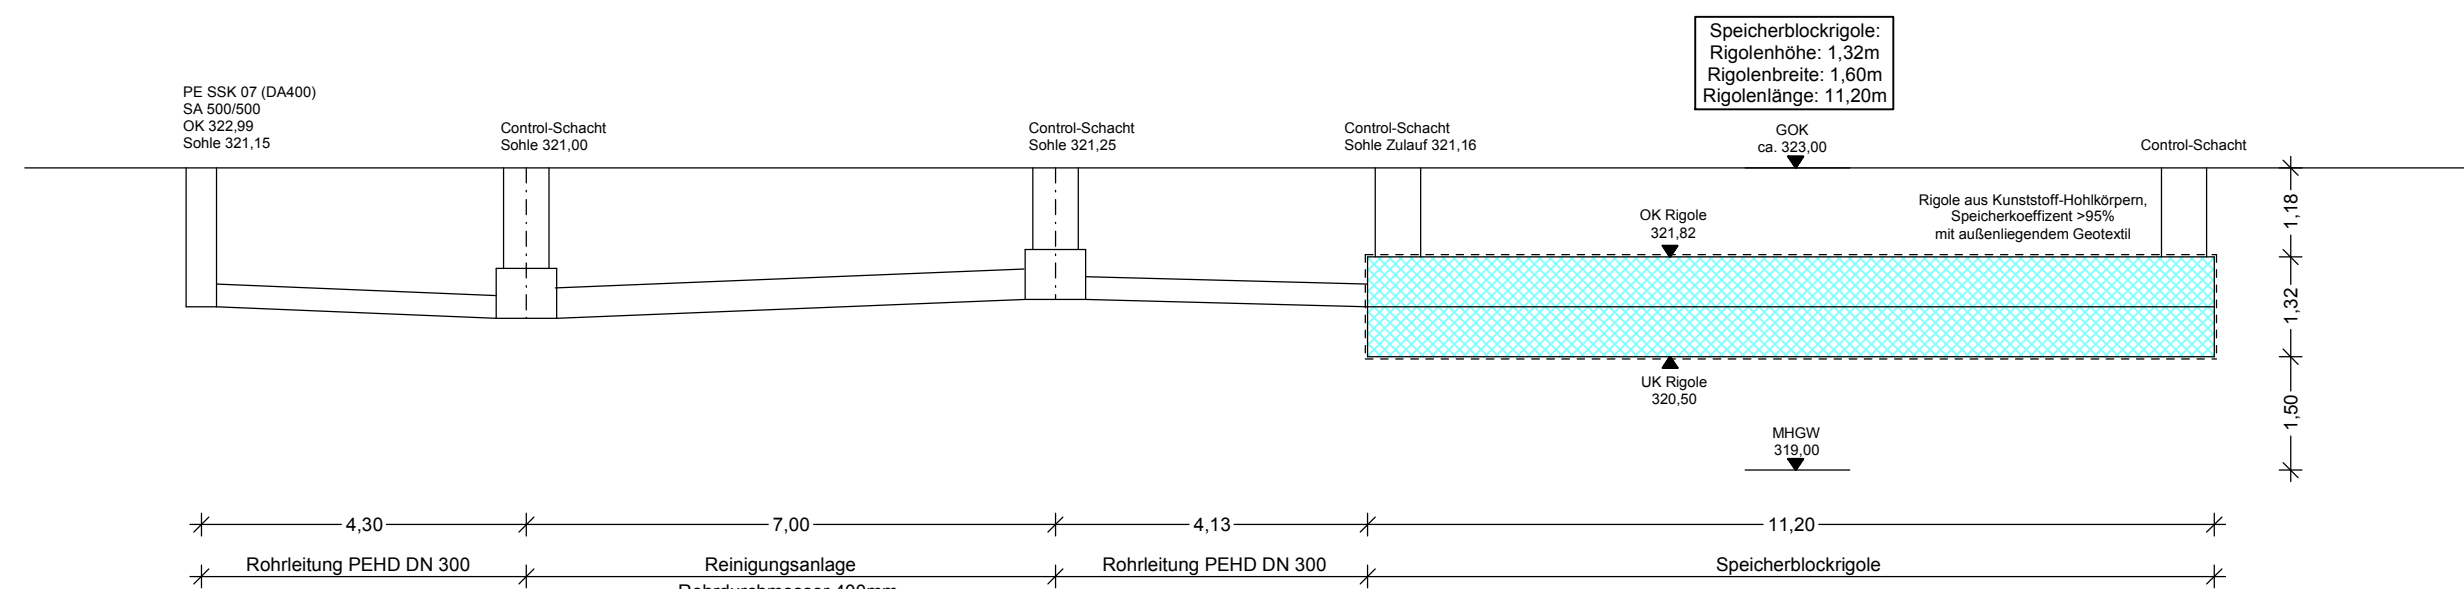

|                        |            |
|------------------------|------------|
|                        |            |
|                        |            |
| NR. ÄNDERUNG/ERGÄNZUNG | DATUM/NAME |

MKS ARCHITEKTEN-INGENIEURE GmbH

Mühlenweg 8 - 94347 Ascha - Tel. 09961/9421-0 - Fax 09961/9421-29 - E-Mail: ascha@mks-ai.de - <http://www.mks-ai.de>

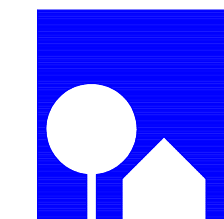

|                      |                                                             |                                      |
|----------------------|-------------------------------------------------------------|--------------------------------------|
| PLANART              | <b>Wasserrecht</b>                                          | ZEICHNUNG-NR.<br>WR 4.0              |
| BAUORT / PROJEKT     | <b>Gemeinde Aholting<br/>Erschließung WA "Wirtsfeld IV"</b> | PROJEKT-NR.<br>2015-45               |
|                      |                                                             | BAUABSCHNITT                         |
|                      |                                                             | TEILABSCHNITT                        |
| AUFTRAGGEBER/BAUHERR | <b>Gemeinde Aholting</b><br>Schlossplatz 2<br>94369 Rain    | LANDKREIS<br>Straubing-Bogen         |
|                      |                                                             | REGIERUNGS-BEZIRK<br>Niederbayern    |
| DARSTELLUNG          | <b>Systemschnitt Regenwasserversickerungsanlage</b>         | MASZTAB<br>1:100                     |
|                      |                                                             | PLANGRÖSSE                           |
|                      |                                                             | PROJEKT/DATEINAME                    |
| GEZEICHNET<br>OS     | BEARBEITET<br>OS                                            | ORT / DATUM<br>Ascha, den 04.10.2016 |
|                      |                                                             | UNTERSCHRIFT                         |